

ZAKRES PRAC

ETAP I

1. Wyrównanie powierzchni ścian tynkiem cementowo-wapiennym, gruntowanie podłoża
2. Wykonanie wylewki samopoziomującej (gr. 1cm) C20, F5, wyrównanie wysokości posadzki między pomieszczeniami
3. Wykonanie okładzin z płytek gresowych antypoślizgowych na podłodze (wymiary płytki 60x60cm) oraz gresowych na wskazanych ścianach (wymiary płytki 60x120cm) do podstawy sufitu rastrowego
4. Montaż fototapety winylowej klejem do tapet na wskazanej ścianie, zabezpieczenie tapety płytą z pleksi gr. 8mm mocowanej na 6 dystansach ze stali nierdzewnej 304 w odległości 2cm od ściany
5. Montaż sufitu rastrowego na wysokości 303cm (wierzch otworów okiennych), oczko 50x50mm H26, wykonany z blachy aluminiowej 0,45-0,5mm, montaż na wieszakach, kolor szary RAL9003
6. Montaż nowych drzwi wewnętrznych D1, drzwi do łazienki wyposażone w kratki wentylacyjne z podcięciem dołem o powierzchni 0,022m²
7. Montaż nowej kratki wentylacyjnej z PVC, wymiary 14x14cm, z siatką zabezpieczającą przed insektami
8. Montaż obudowy (kanalu oraz stelażu podtynkowego WC) z płyt gipsowo-włóknowych gr. 1,25cm na stelażu stalowym CD60
9. Montaż nowego grzejnika łazienkowego, drabinkowego, wymiary 96x50cm, w kolorze białym
10. Montaż wyposażenia wewnętrznego wg opisu technicznego
11. Czyszczenie, malowanie krat okiennych farbą antykorozyjną do metalu w kolorze grafitowym RAL 7024 oraz ponowny montaż
11. Montaż wewnętrznych instalacji elektrycznych, sanitarnych zgodnie z aranżacją


LEGENDA

	OBUDOWA GIPSOWO-WŁÓKNOWA NA STELAŻU ALUMINIOWYM
	GRZEJNIK
	PODAJNIK PAPIERU
	PRZESTRZEŃ MANEROWA 150x150 CM
	Krta okienna

UWAGA:
Ostateczne wymiary
zweryfikować na budowie.

L02	OPRAWA OŚWIETLENIOWA DO WPUSZCZENIA W SUFIT TYPU Kaskad Fixed 1675lm 20W 3000K CRI90 (NP. FAGERHULT LUB RÓWNOWAŻNE)
	CZUJNIK OPTYCZNY RUCHU
	SUSZARKA DO RĄK

Przekrój 1-1

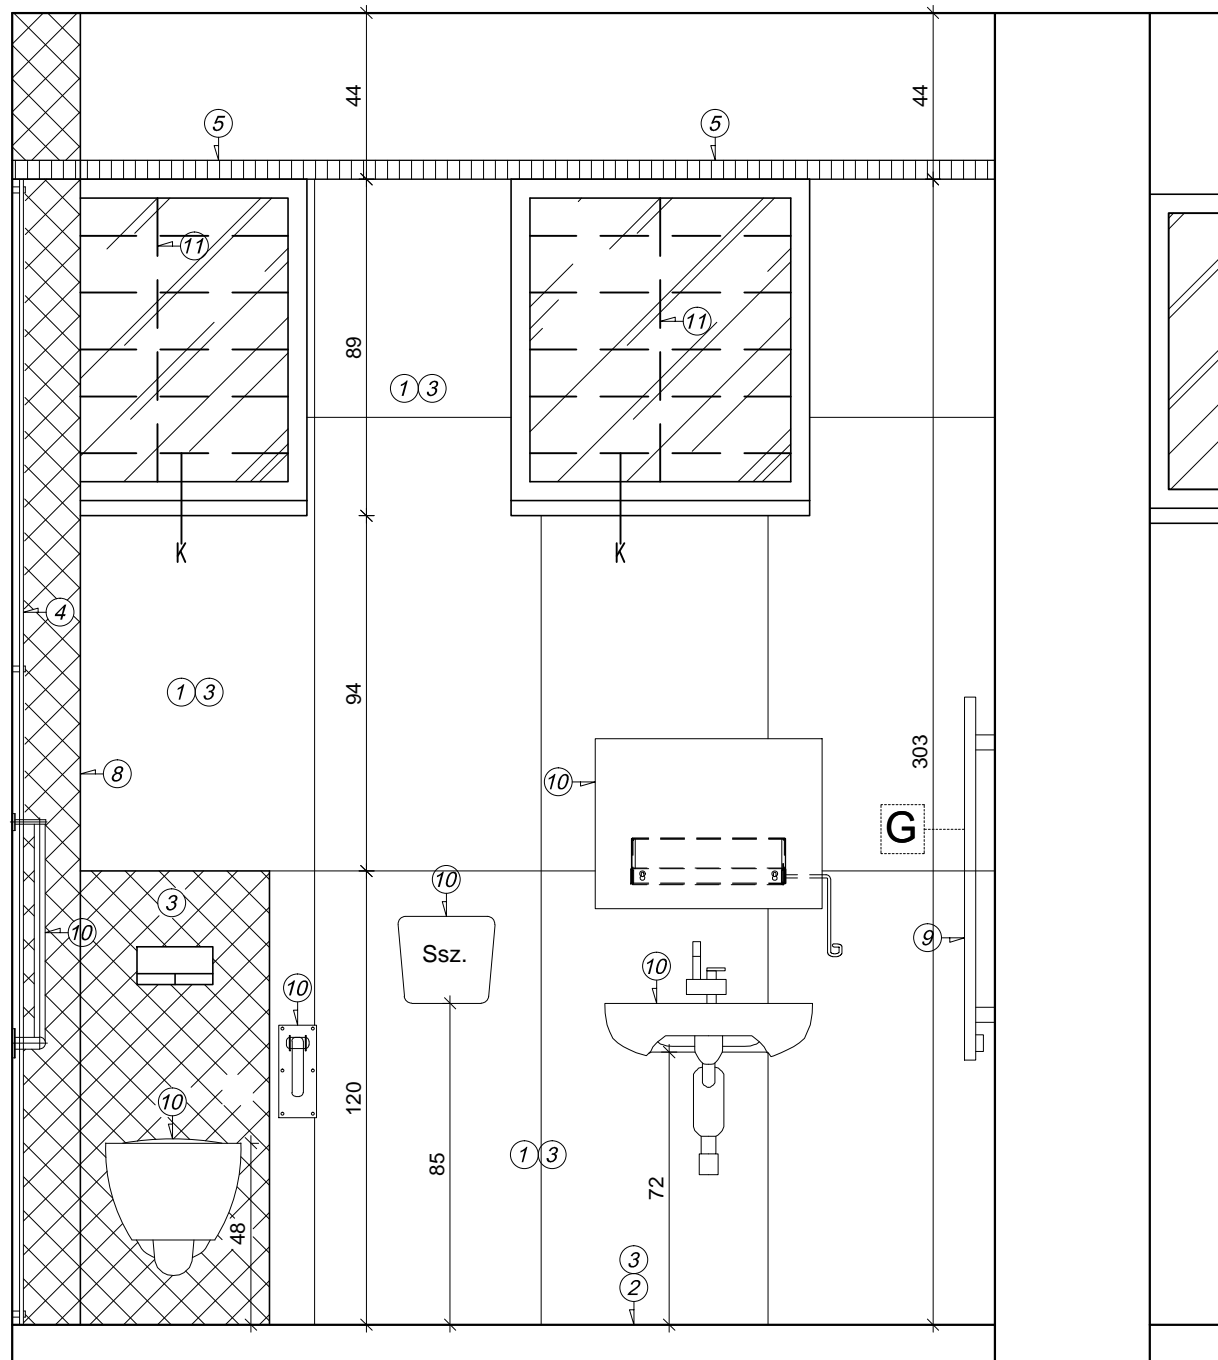

Budownictwo i Projektowanie "KESZEL" Leszek Zbigniew Kucharczyk, 02-651 Warszawa ul. Garażowa 5 m 95 NIP 521-134-46-09 REGON 015263802		
Inwestycja	PROJEKT BUDOWLANY REMONTU POMIESZCZEŃ I WYMIANY OKIEN W BUDYNKU UŻYTECZNOŚCI PUBLICZNEJ PRZY UL. MODZELEWSKIEGO 71 W WARSZAWIE	Data: 05.05.2020r.
Adres inwestycji	dz. nr ew. 66/1, obręb 1-02-06, jednostka ewid: 146505_8 ; ul. Modzelewskiego 71, 02-679 Warszawa, kategoria budynku IX	Strona 41
Inwestor	Biblioteka Publiczna im. Zygmunta Łazarskiego w Dzielnicy Mokotów m.st. Warszawy	Skala 1:20
Adres Inwestora	ul. Wiktorska 10, 02-587 Warszawa	Podpis:
Temat rysunku	Pomieszczenie łazienki - stan projektowany	
Nr rys. 6	Projektant w specjalności konstrukcyjno-budowlanej, architektonicznej	mgr inż. arch. Radosław Lenart nr upr. MAZ/0937/PWBKb/17 nr upr. 17/WMOKK/2018
	Sprawdzający w specjalności konstrukcyjno-budowlanej, architektonicznej	mgr inż. arch. Lidia Sidz nr upr. MAZ/0802/PWBKb/16 nr upr. 18/WMOKK/2018
	Asystent	mgr inż. Patryk Ogrodziński